


Plattegrond

(schaal 1:100)

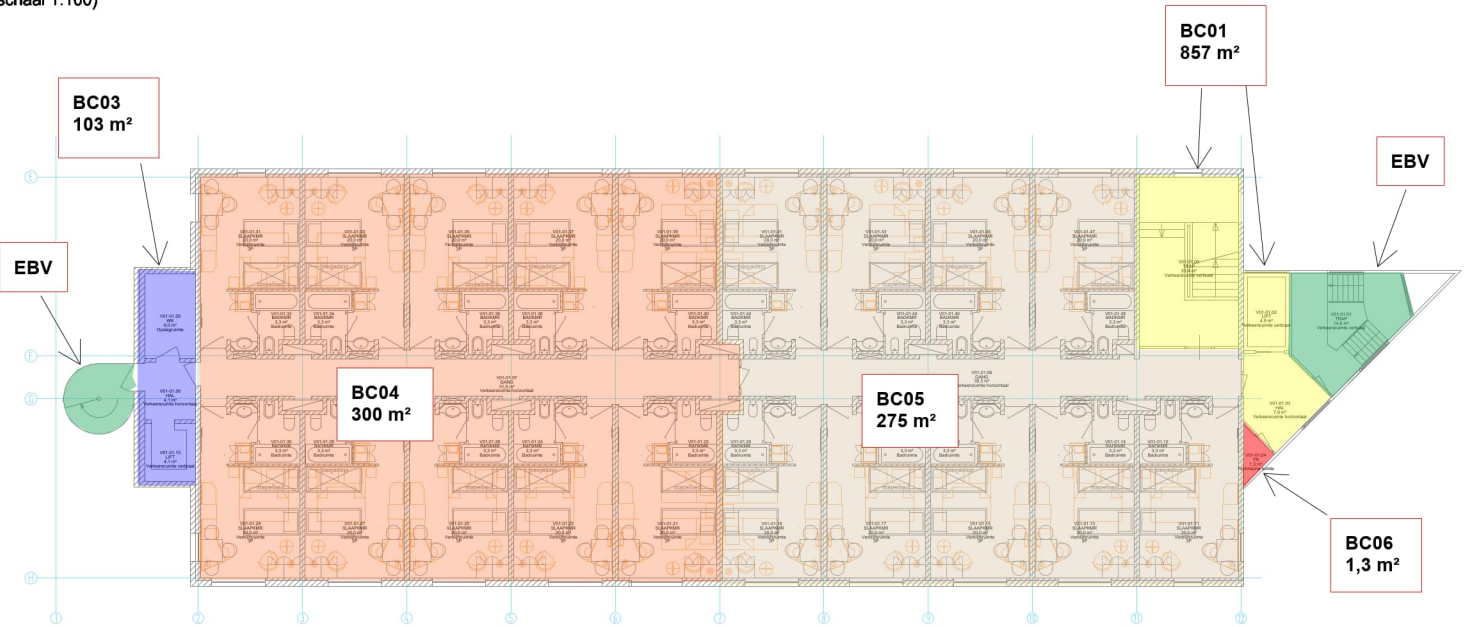

Technische capaciteit

Begane grond:	36 bedden
1e verdieping:	57 bedden
2e verdieping:	60 bedden
3e verdieping:	60 bedden
4e verdieping:	60 bedden
5e verdieping:	0 bedden
Totaal:	273 bedden

verleend

Behoort bij het besluit van het hoofd
van de afdeling VTH-Omgevingswet
van de gemeente 's-Hertogenbosch
d.d. : 19 februari 2024

CLO : 079615748054

Den Bosch - Pettelaarpark 90 Eerste verdieping

BLAUW = NIEUW
ORANJE = SLOOP

Let op: maatvoering i.h.w. te controleren

Discipline	Bouwkunde
Status	Voorlopig ontwerp
Formaat	A2
Getekend	NR
Schaal	1:100
Datum	30-11-23

Project	Hotel Movenpick
Adres	Pettelaarpark 90
	5216 PH, 's-Hertogenbosch
Object	B001, Hotel Movenpick

Code	Datum	Omschrijving	Gewijzigd

Omschrijving	Plattegrond
	Bouwkundige onderlegger
Bouwlage	1e verdieping
Tekeningnummer	DnbhPtlk_B001_B_25_01_PLG
Bestandsnaam	DnbhPtlk_B001_B_25_01_PLG.dwg

CDA Centraal Orgaan opvang asielzoekers

people power

Deze tekening is in beheer bij PeoplePower. Voor vragen kunt u contact opnemen via coa@peoplepower.nl



VOORLOPIG ONTWERP