


Plattegrond

(schaal 1:100)

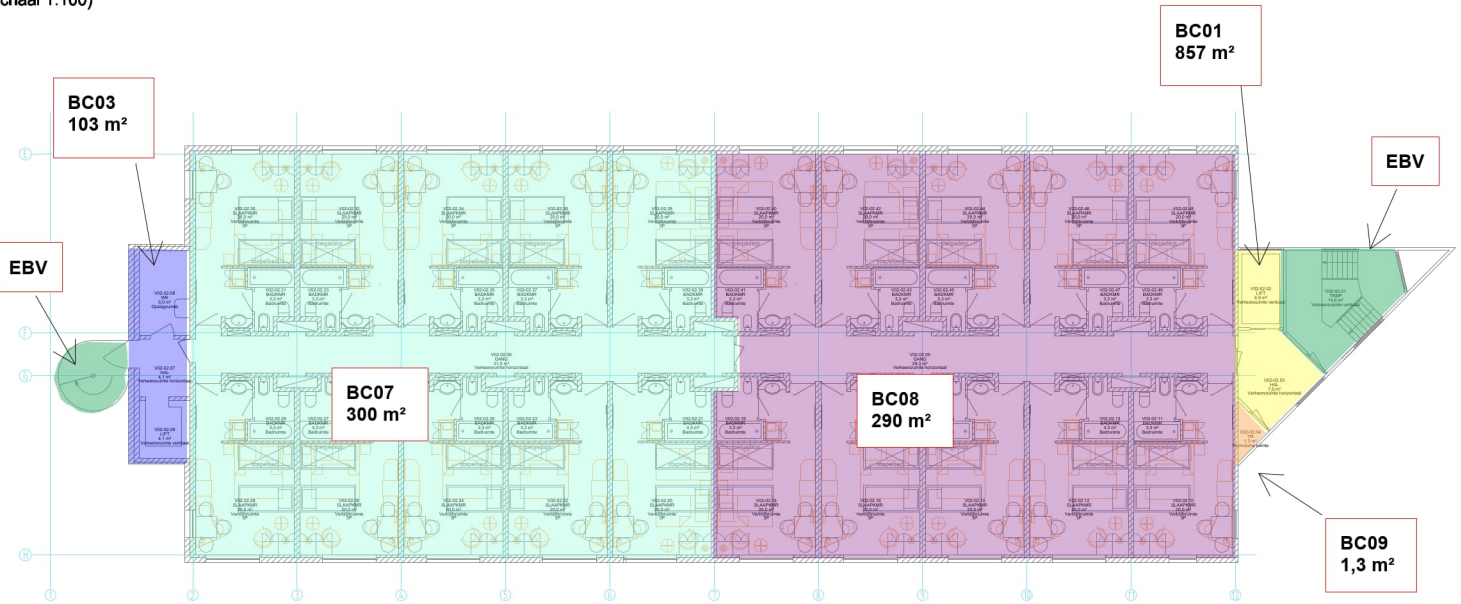

Technische capaciteit

Begane grond:	36 bedden
1e verdieping:	57 bedden
2e verdieping:	60 bedden
3e verdieping:	60 bedden
4e verdieping:	60 bedden
5e verdieping:	0 bedden
Totaal:	273 bedden

verleend

Behoort bij het besluit van het hoofd van de afdeling VTH-Omgevingswet van de gemeente 's-Hertogenbosch d.d. : 19 februari 2024

CLO : 079615748054

Den Bosch - Pettelaarpark 90 Tweede verdieping

BLAUW = NIEUW
ORANJE = SLOOP

Let op: maatvoering i.h.w. te controleren

Discipline	Bouwkunde	Code	Datum	Omschrijving	Gewijzigd
Status	Voorlopig ontwerp				
Formaat	A2		Schaal	1:100	
Oetskend	NR		Datum	30-11-23	
Project	Hotel Movenpick		Omschrijving	Plattegrond	
Adres	Pettelaarpark 90			Bouwkundige onderlegger	
	5216 PH, 's-Hertogenbosch				
Object	B001 - Hotel Movenpick		Bouwlaag	2e verdieping	
			Tekeningnummer		
				DnbhPtk_B_001_B_25_02_PLG	
			Bestandsnaam	DnbhPtk_B_001_B_25_02_PLG.dwg	

CDA Centraal Orgaan openbare aanbestedingen

Deze tekening is in beheer bij PeoplePower. Voor vragen kunt u contact opnemen via coo@peoplepower.nl