


Plattegrond

(schaal 1:100)

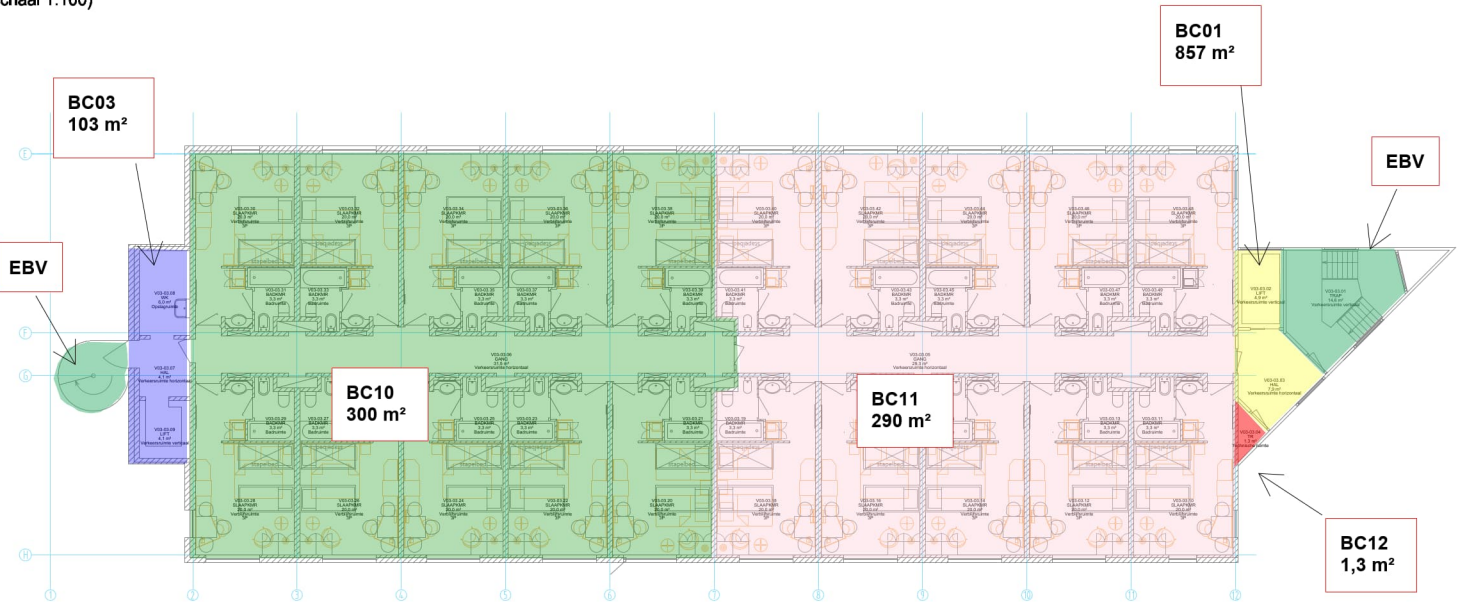

Technische capaciteit

Begane grond:	36 bedden
1e verdieping:	57 bedden
2e verdieping:	60 bedden
3e verdieping:	60 bedden
4e verdieping:	60 bedden
5e verdieping:	0 bedden
Totaal:	273 bedden

verleend

Behoort bij het besluit van het hoofd van de afdeling VTH-Omgevingswet van de gemeente 's-Hertogenbosch d.d. : 19 februari 2024

CLO : 079615748054

Den Bosch - Pettelaarpark 90 Derde verdieping

BLAUW = NIEUW
ORANJE = SLOOP

Let op: maatvoering i.h.w. te controleren

Discipline	Bouwkunde	Code	Datum	Omschrijving	Gewijzigd
Status	Voorlopig ontwerp				
Formaat	A2		Schaal	1:100	
Oetskend	NR		Datum	30-11-23	
Project	Hotel Movenpick	Omschrijving	Plattegrond		
Adres	Pettelaarpark 90	Omschrijving	Bouwkundige onderlegger		
	5216 PH, 's-Hertogenbosch				
Object	B001 Hotel Movenpick	Bouwlaag	2e verdieping		
		Tekeningnummer	DnbhPtk_B001_B_25_03_PLG		
		Bestandsnaam	DnbhPtk_B001_B_25_03_PLG.dwg		

CDA Centraal Orgaan openbare orde en veiligheid
people power

Deze tekening is in beheer bij PeoplePower. Voor vragen kunt u contact opnemen via coa@peoplepower.nl