


Plattegrond

(schaal 1:100)

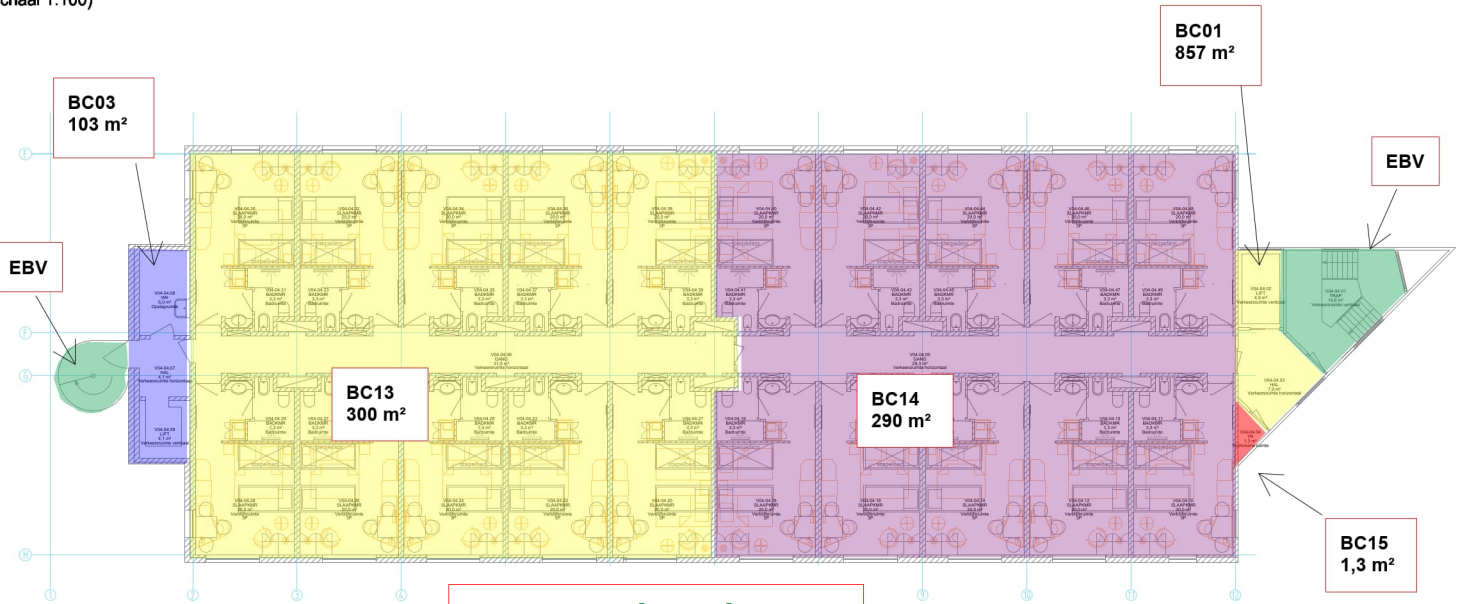

verleend

Behoort bij het besluit van het hoofd van de afdeling VTH-Omgevingswet van de gemeente 's-Hertogenbosch d.d. : 19 februari 2024

CLO : 079615748054

Den Bosch - Pettelaarpark 90 Vierde verdieping

BLAUW = NIEUW
ORANJE = SLOOP

Let op: maatvoering i.h.w. te controleren

Discipline	Bouwkunde	Code	Datum	Omschrijving	Gewijzigd
Status	Voorlopig ontwerp				
Formaat	A2		Schaal 1:100		
Oetskend	NR		Datum 30-11-23		
Project	Hotel Movenpick			Omschrijving	Plattegrond
Adres	Pettelaarpark 90				Bouwkundige onderlegger
	5216 PH, 's-Hertogenbosch				
Object	B001 Hotel Movenpick			Bouwlaag	4e verdieping
				Tekeningnummer	DnbhPtk_B001_B_25_04_PLG
				Bestandsnaam	DnbhPtk_B001_B_25_04_PLG.dwg

CDA Centraal Orgaan opvang asielzoekers

Deze tekening is in beheer bij PeoplePower. Voor vragen kunt u contact opnemen via coo@peoplepower.nl

Technische capaciteit

Begane grond:	36 bedden
1e verdieping:	57 bedden
2e verdieping:	60 bedden
3e verdieping:	60 bedden
4e verdieping:	60 bedden
5e verdieping:	0 bedden
Totaal:	273 bedden