



's-Hertogenbosch

ONDERGRONDSE INFRASTRUCTUUR  
NUTSSTROOK WOONSTRAAT DISTRIBUTIELEIDINGEN

Get.:

GERK

Dat.:

09-2005

Vrijgeq.: 01-10-05

Schaal:


1:20

Versie:

3

Nr.:

7.1.1.1

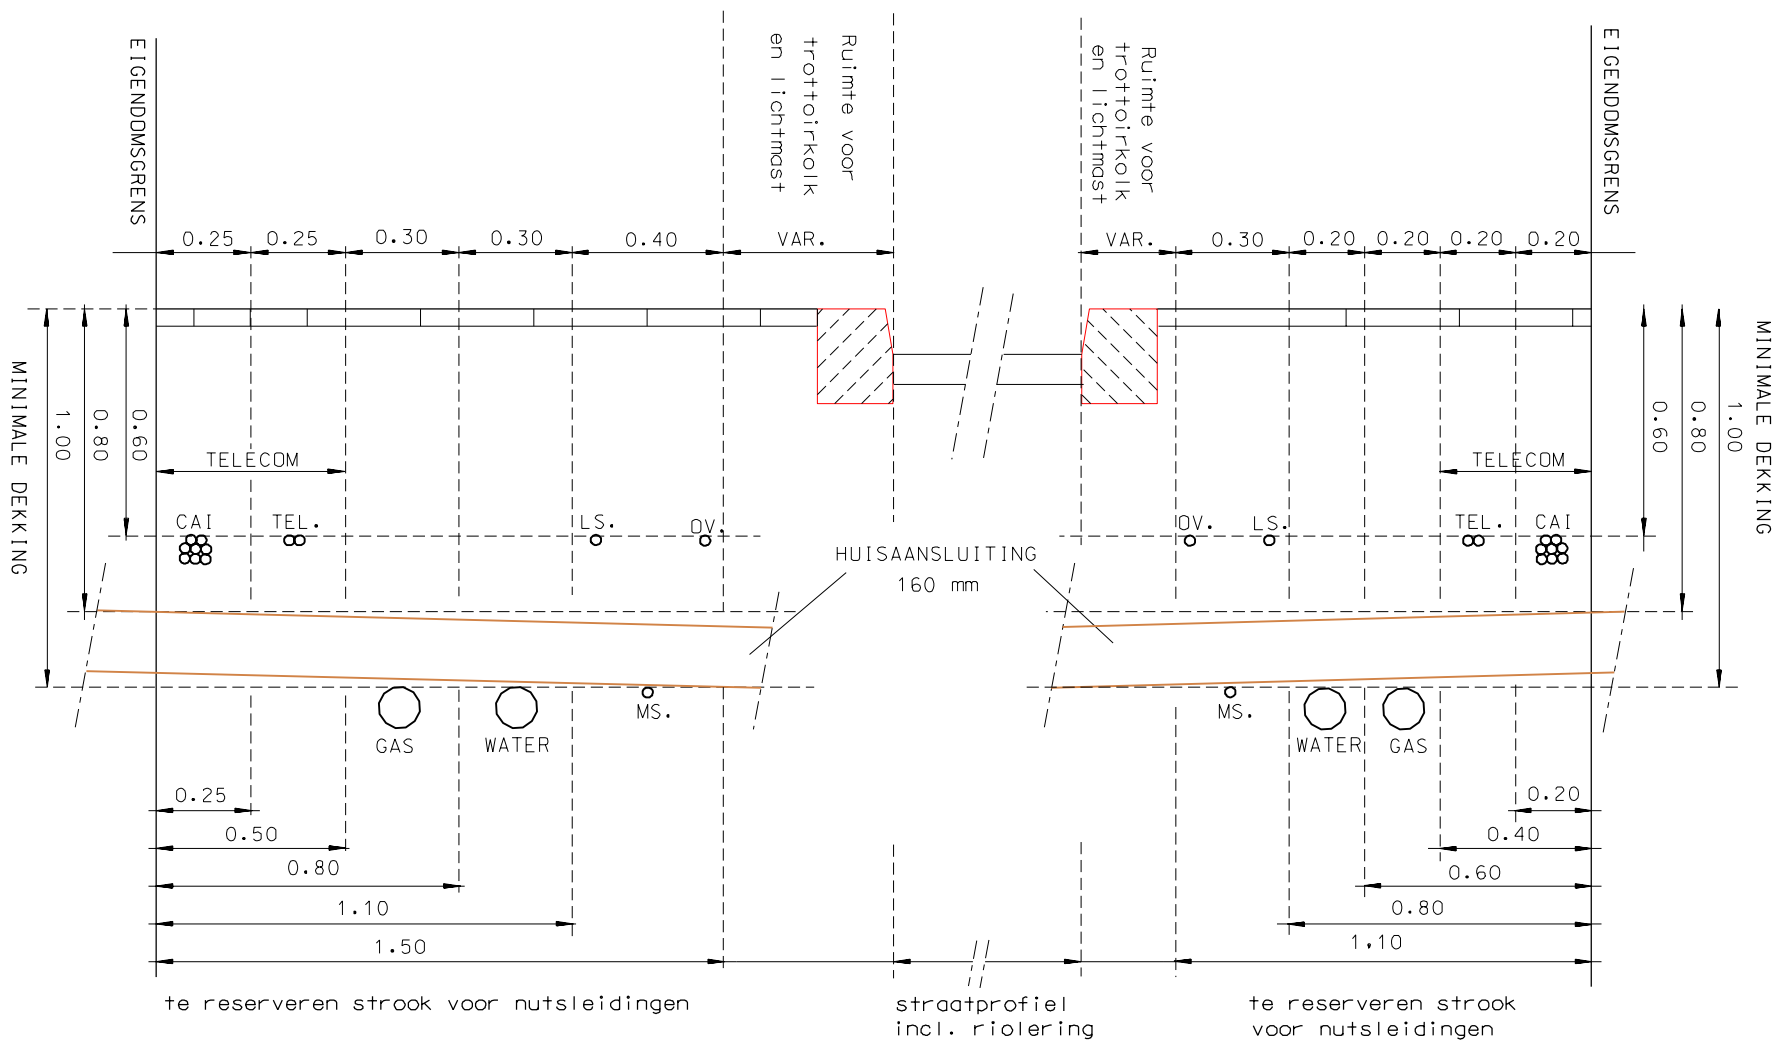

OV. = openbare verlichting \*]

CAI = centrale antenne installatie

LS. = laagspanning \*]

MS. = middenspanning \*]

TEL. = telefoon

TELECOM = telecommunicatie

\*] OV-kabel in principe separaat van LS aan trottoirzijde van nutsstrook