



's-Hertogenbosch

ONDERGRONDSE INFRASTRUCTUUR
NUTSSTROOK TRANSPORTLEIDINGEN

Get.:

GERK

Dat.:

09-2005

Vrijg.:

06-00-06

Schaal:


1:20

Versie:

2

Nr.:

7.1.2.

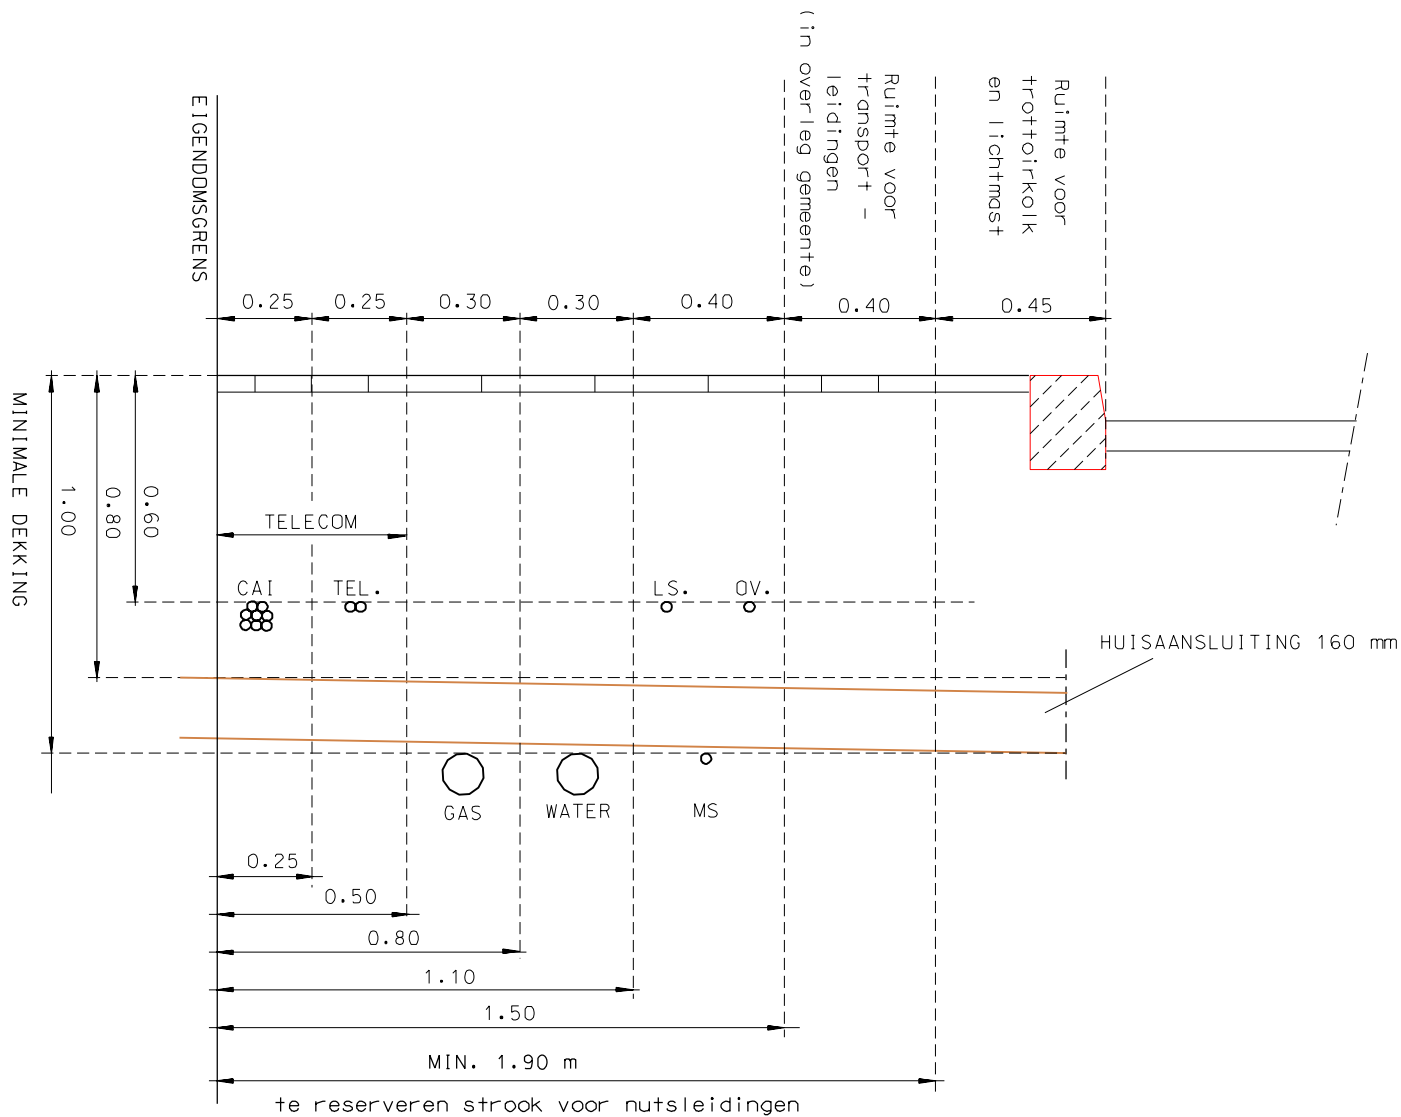

- OV. = openbare verlichting
- CAI = centrale antenne inrichting
- LS. = laagspanning
- MS. = middenspanning
- TEL. = telefoon
- TELECOM = telecommunicatie