

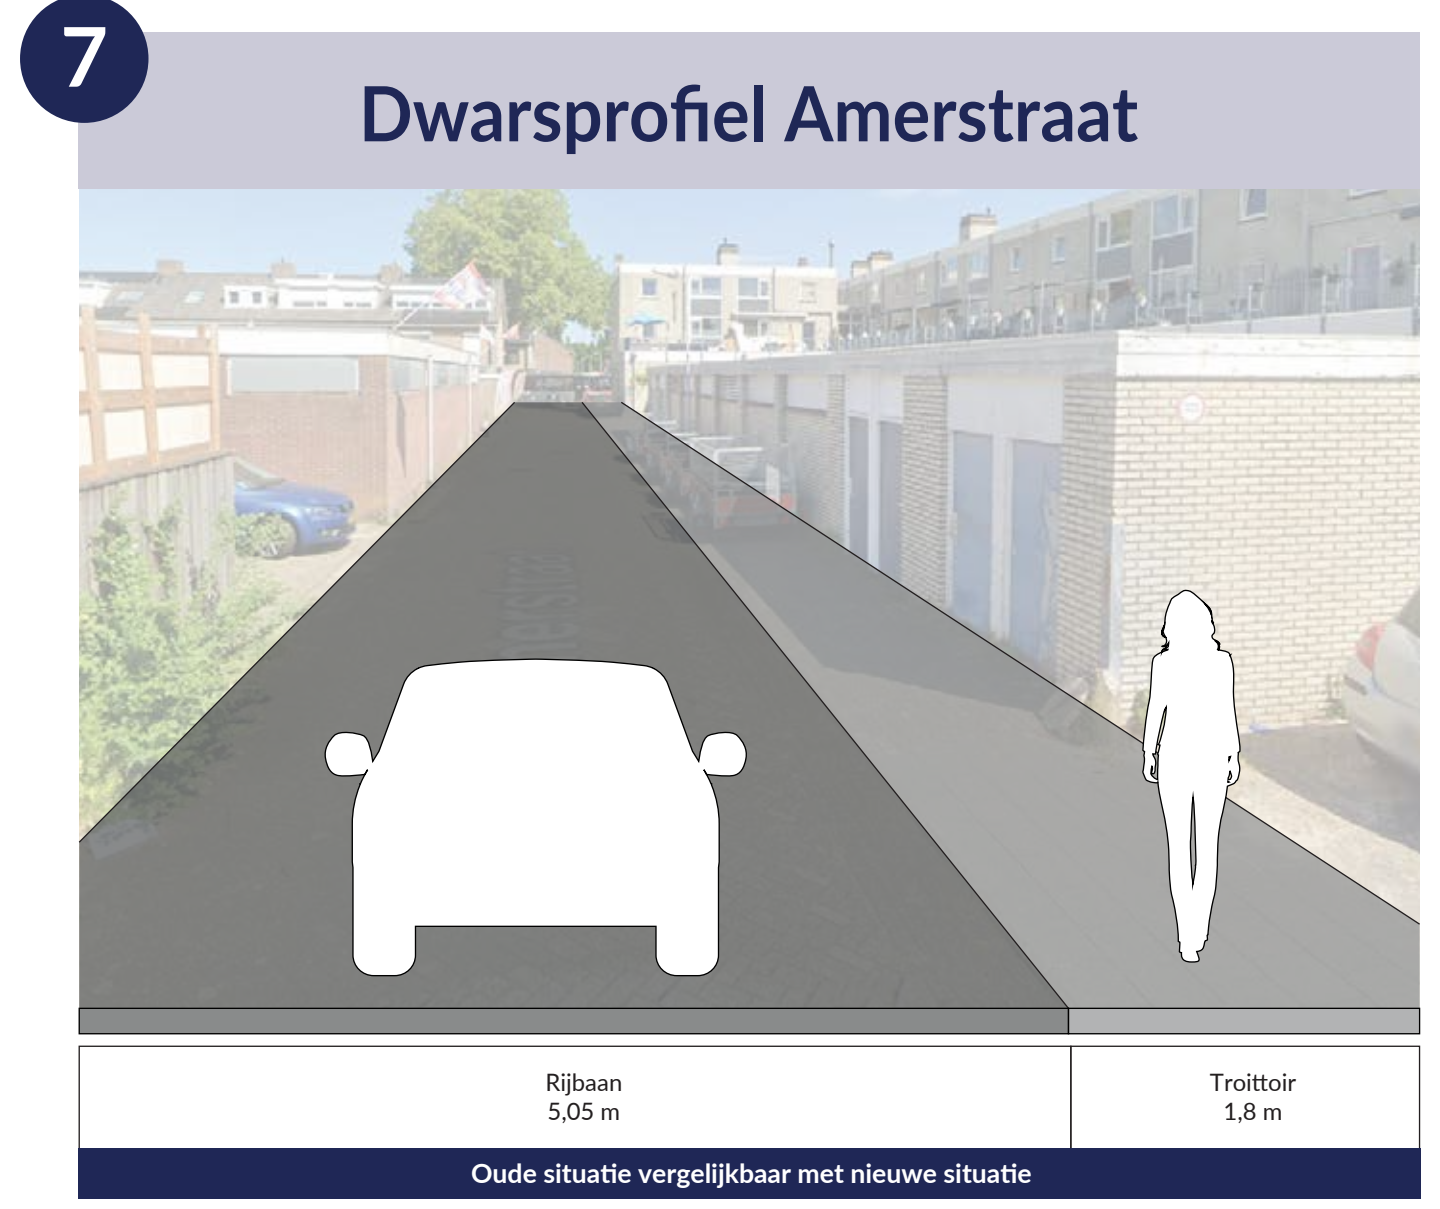
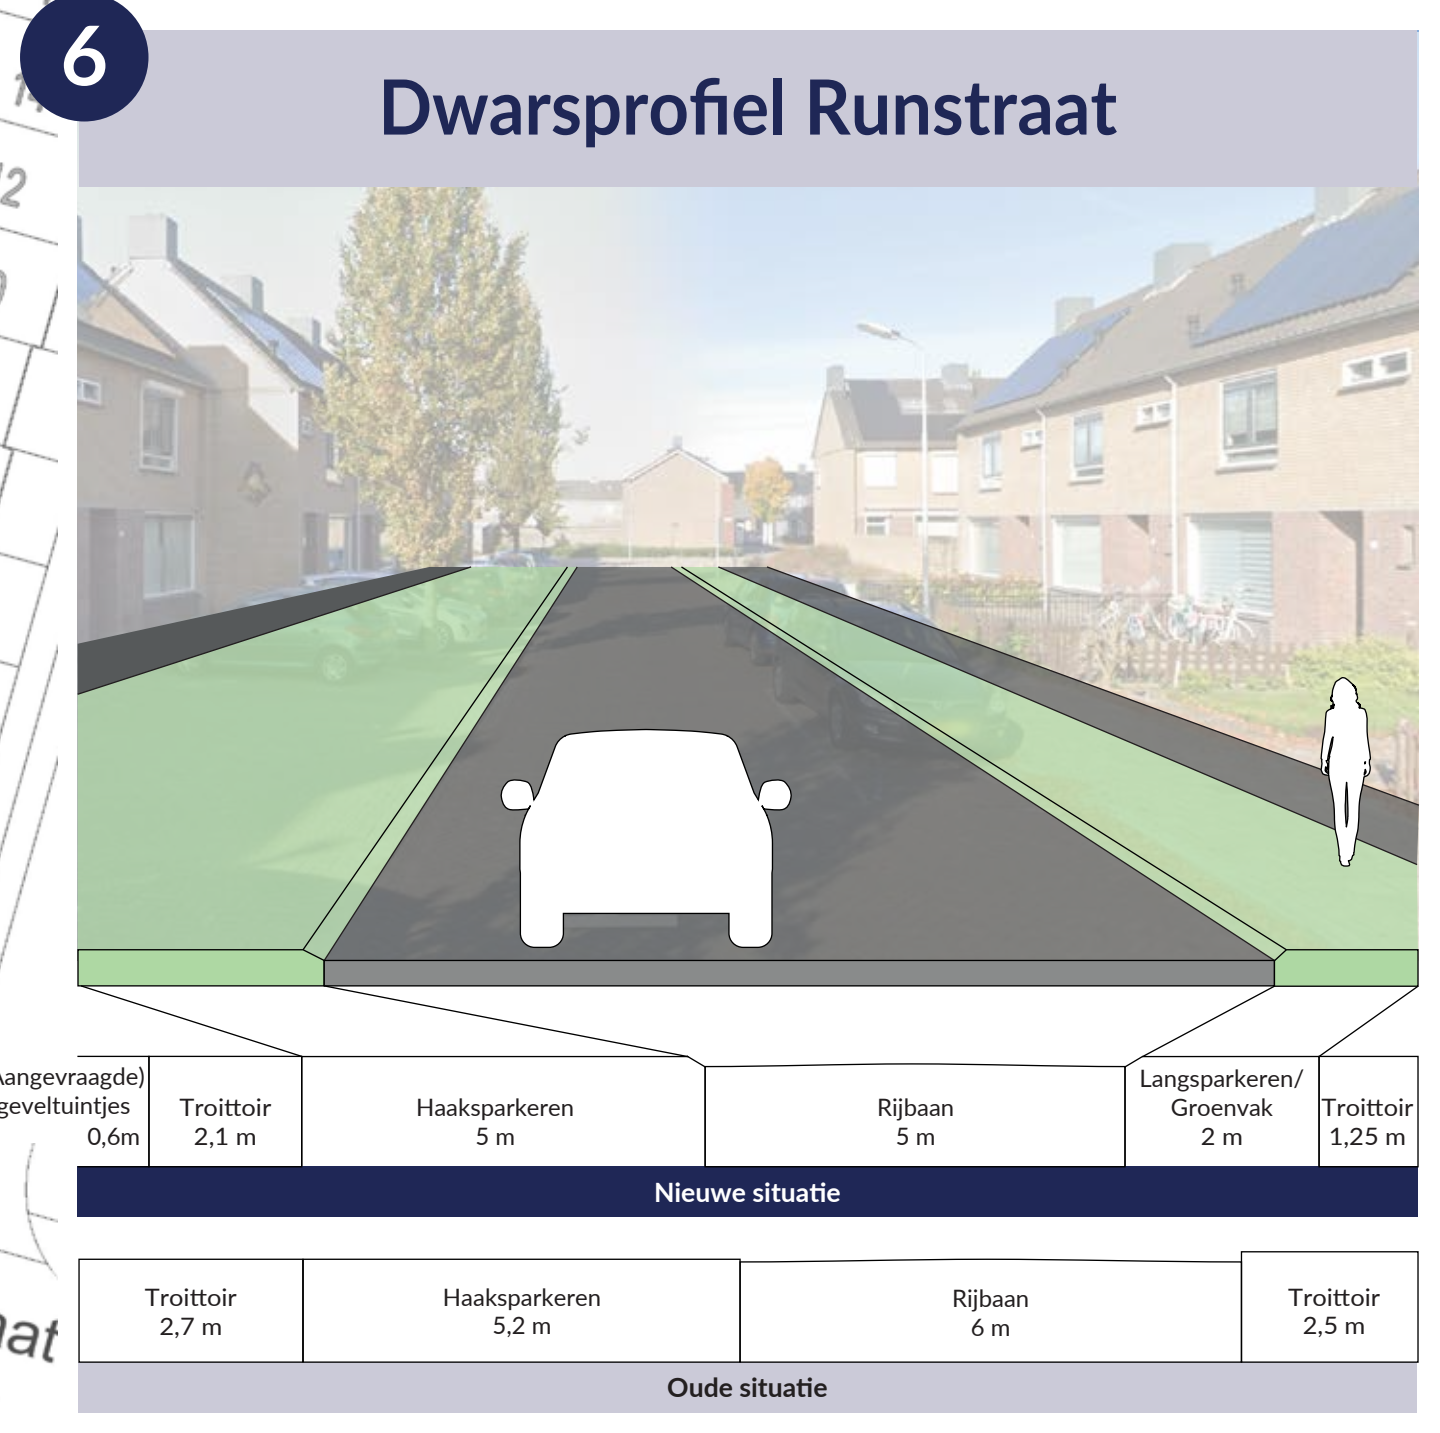
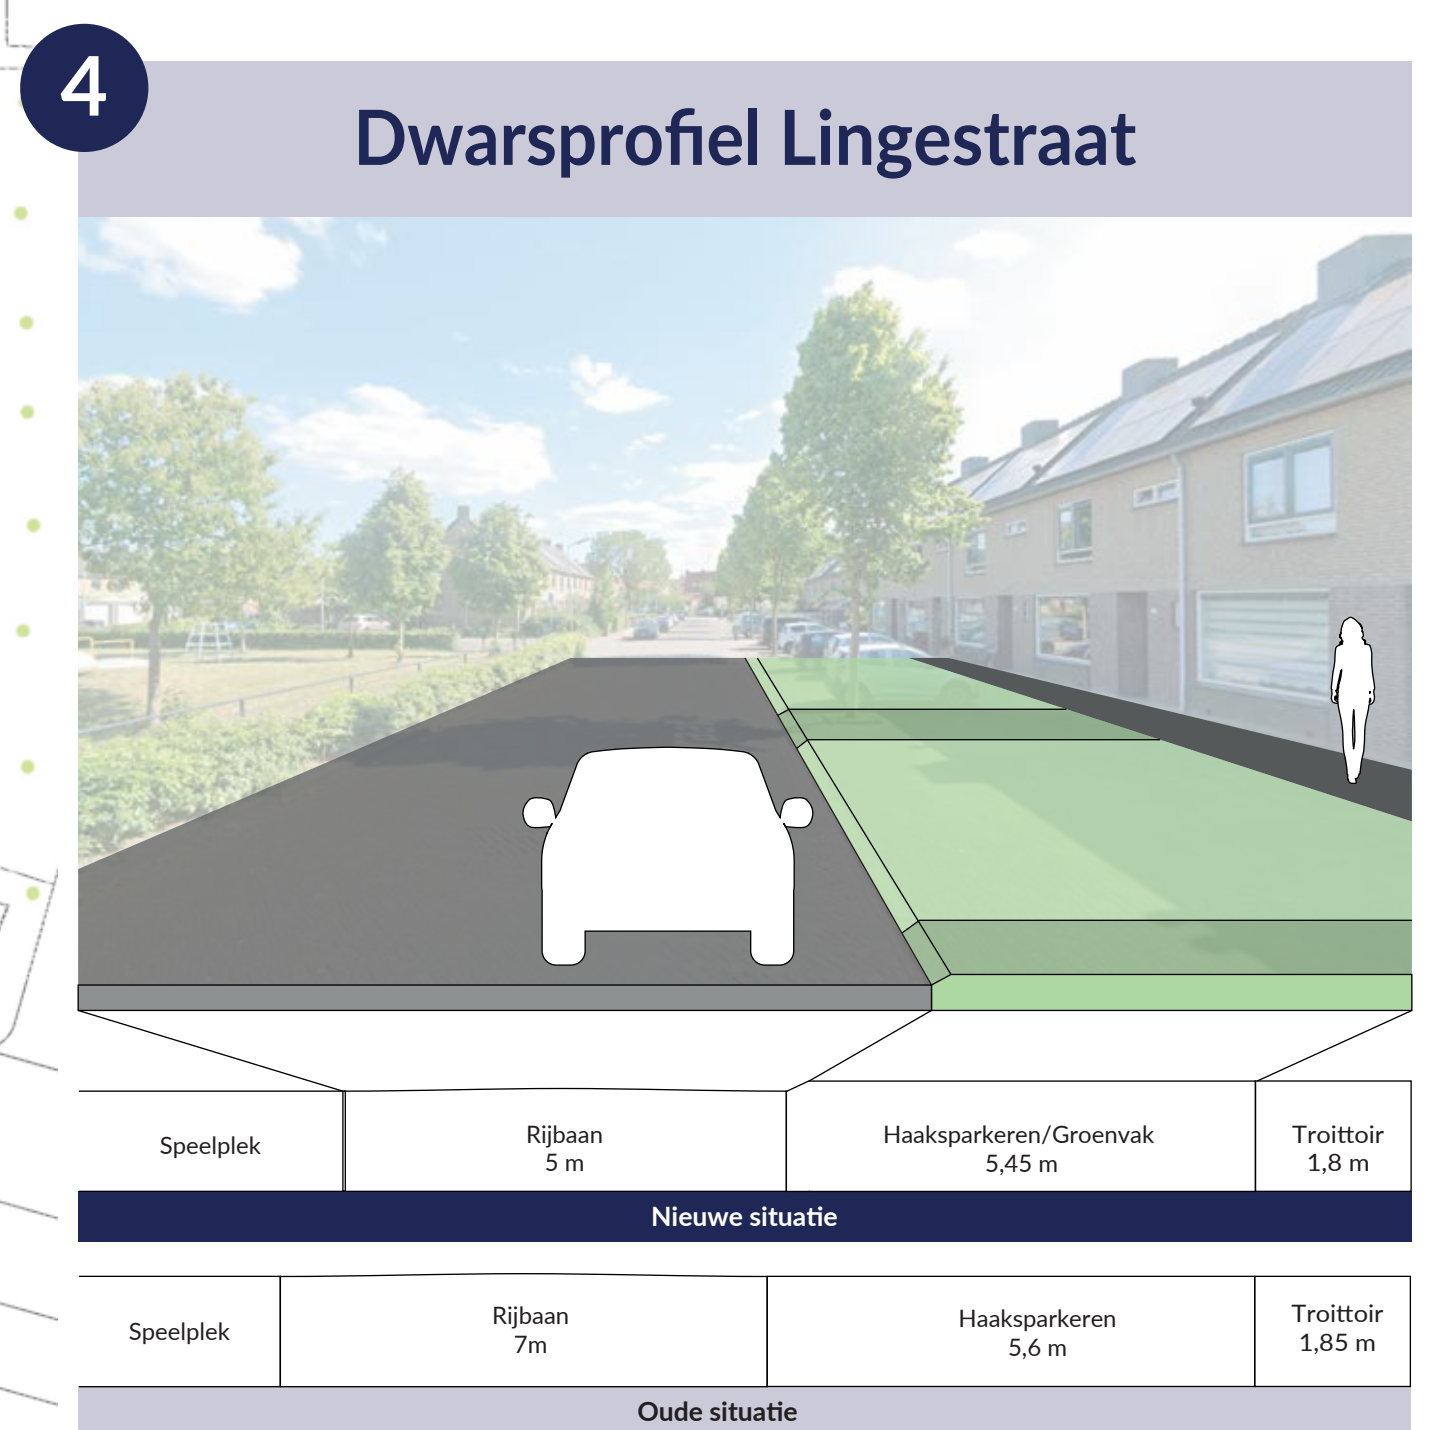
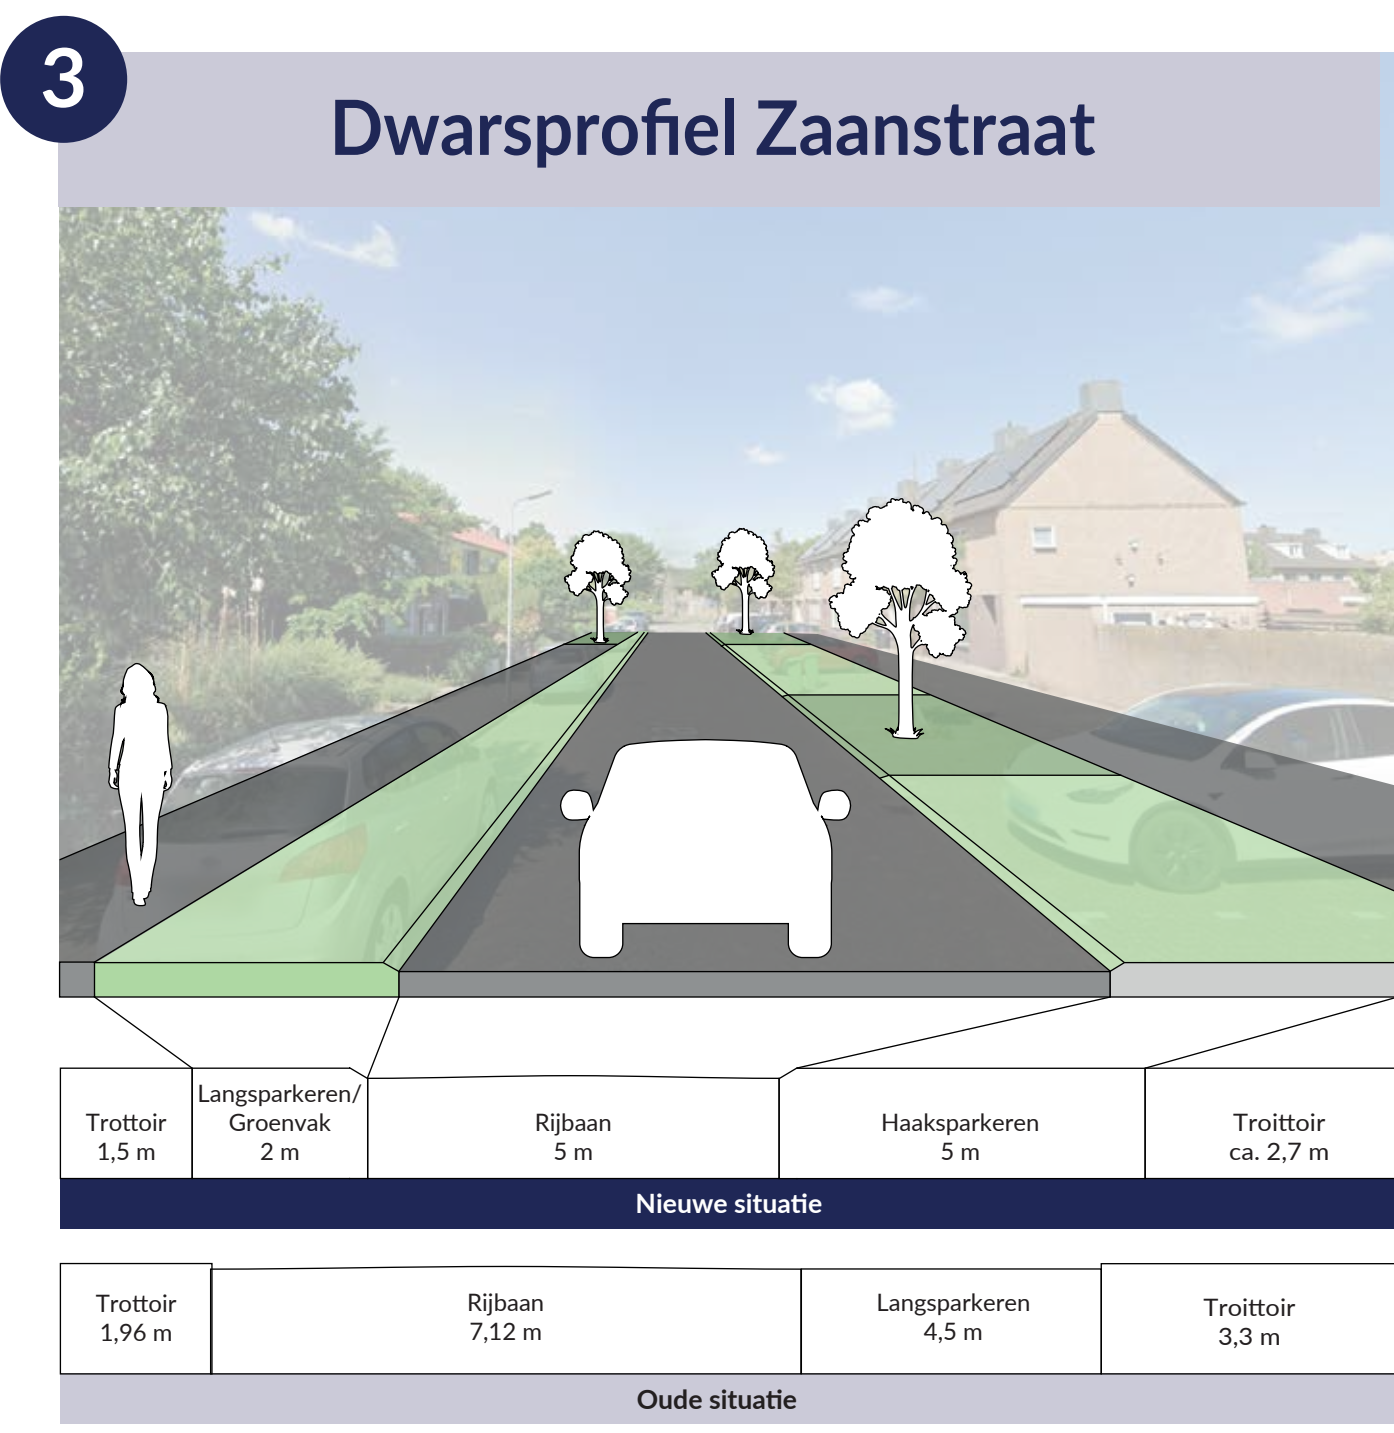


# VOORLOPIG ONTWERP

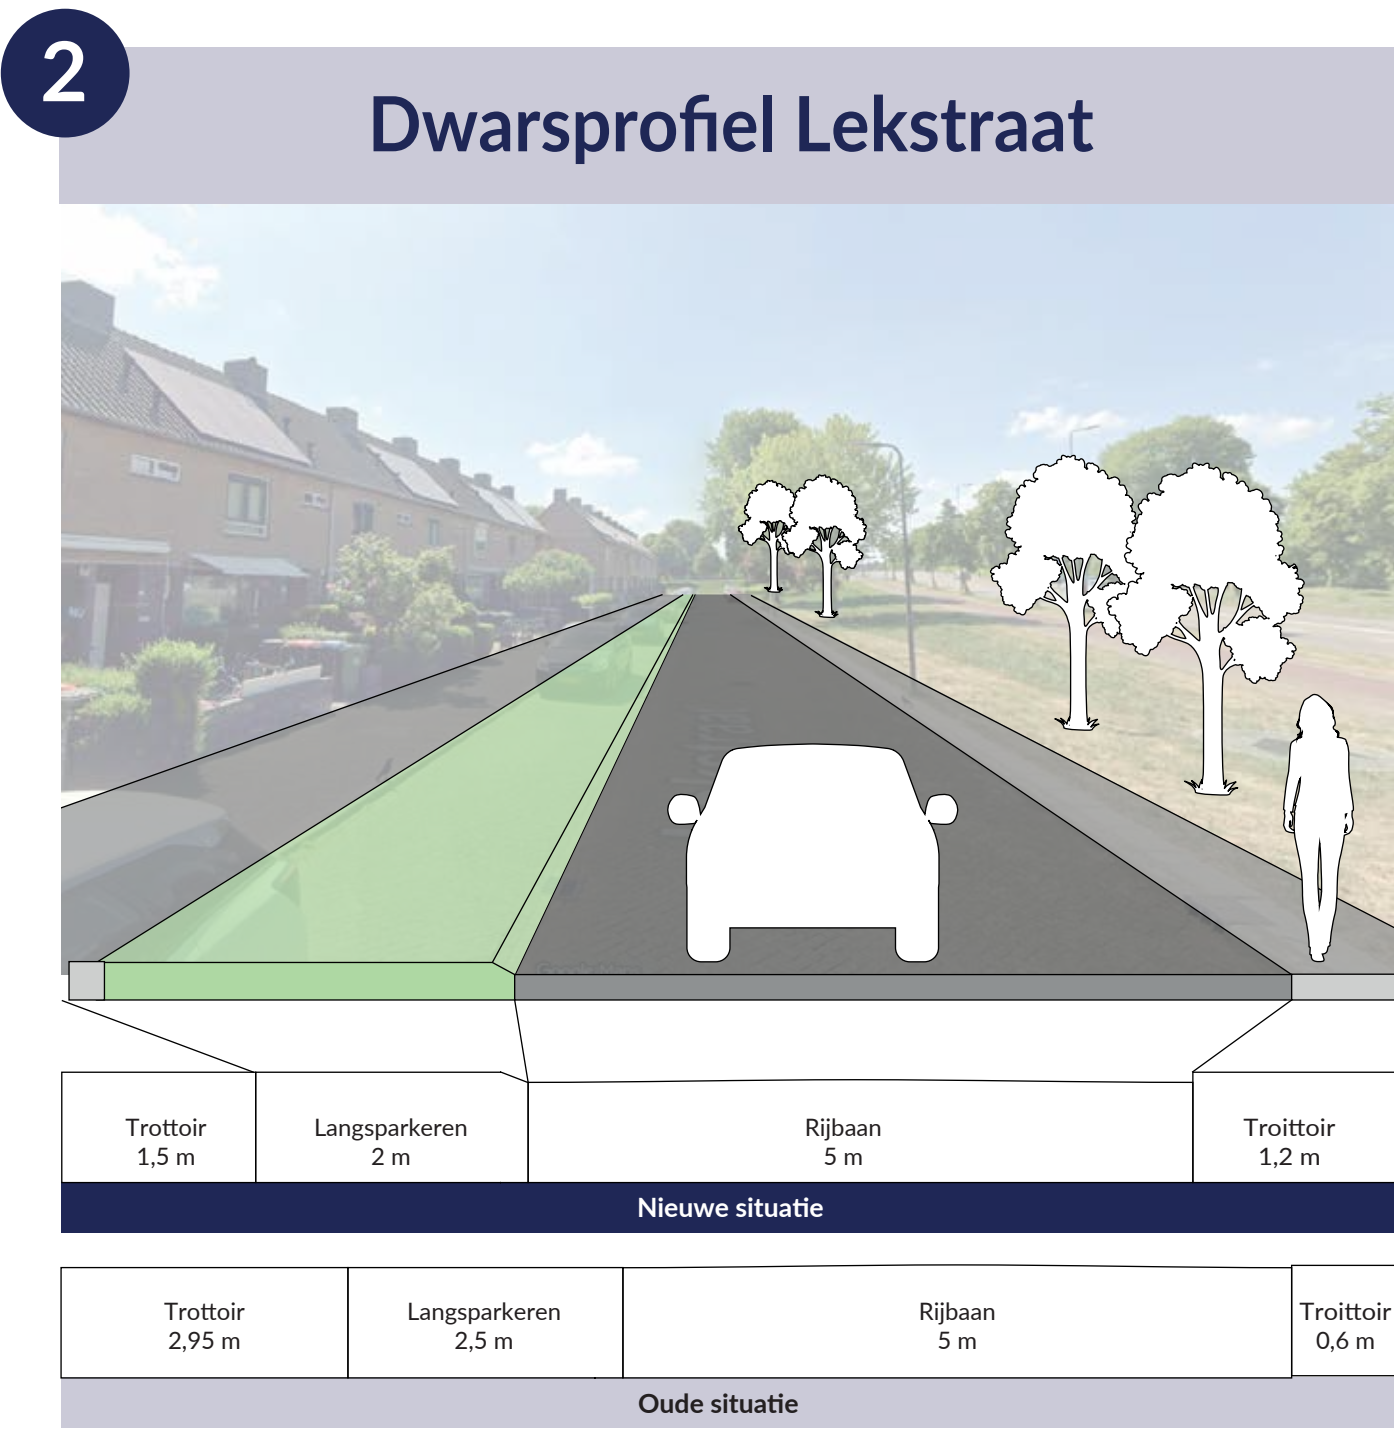

- Rijbaan (klinkers)
- Gelijkwaardig plateau
- Trottoir (30x30 tegels grijs)
- Groen (n.t.b)
- Fietspad
- Parkeerplaatsen (grasbeton)
- Inritten
- Trafohuisje
- Nieuwe boom
- Bestaande boom

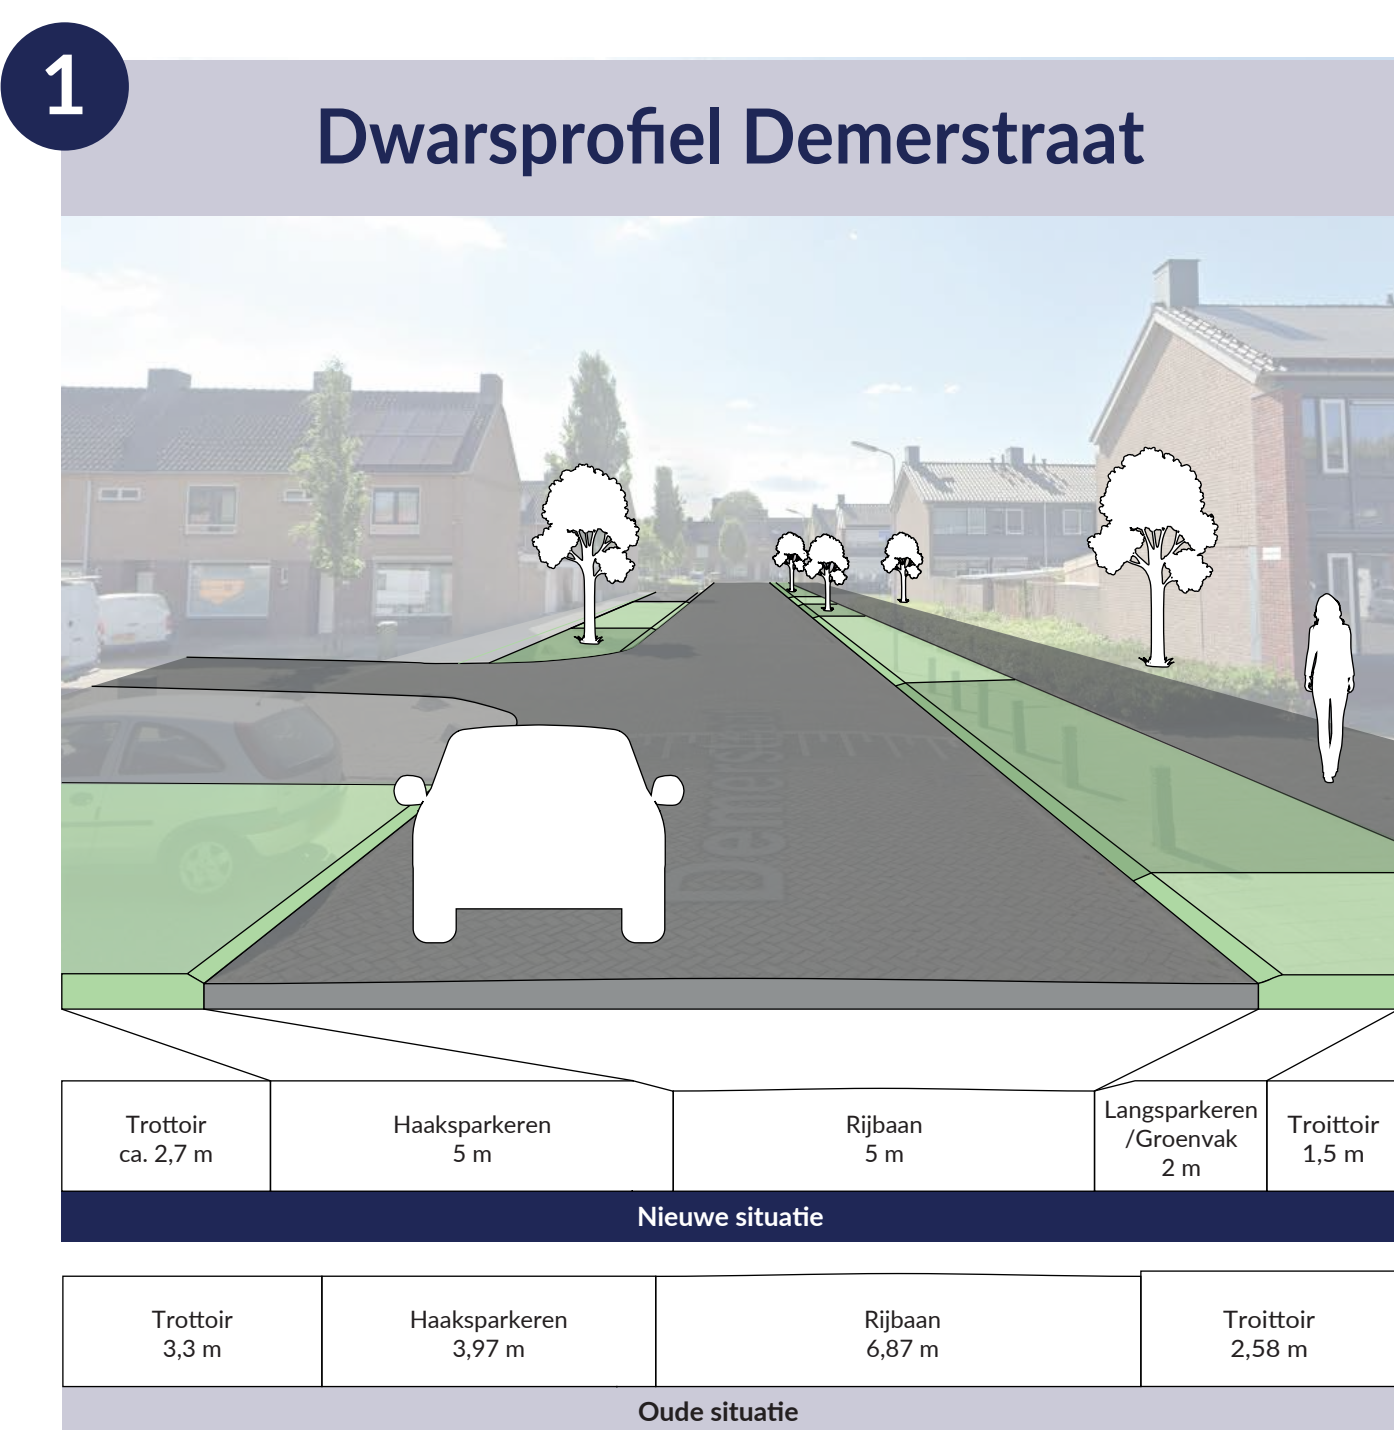