


Ingekomen
d.d. 27 mei 2020
wb00050957

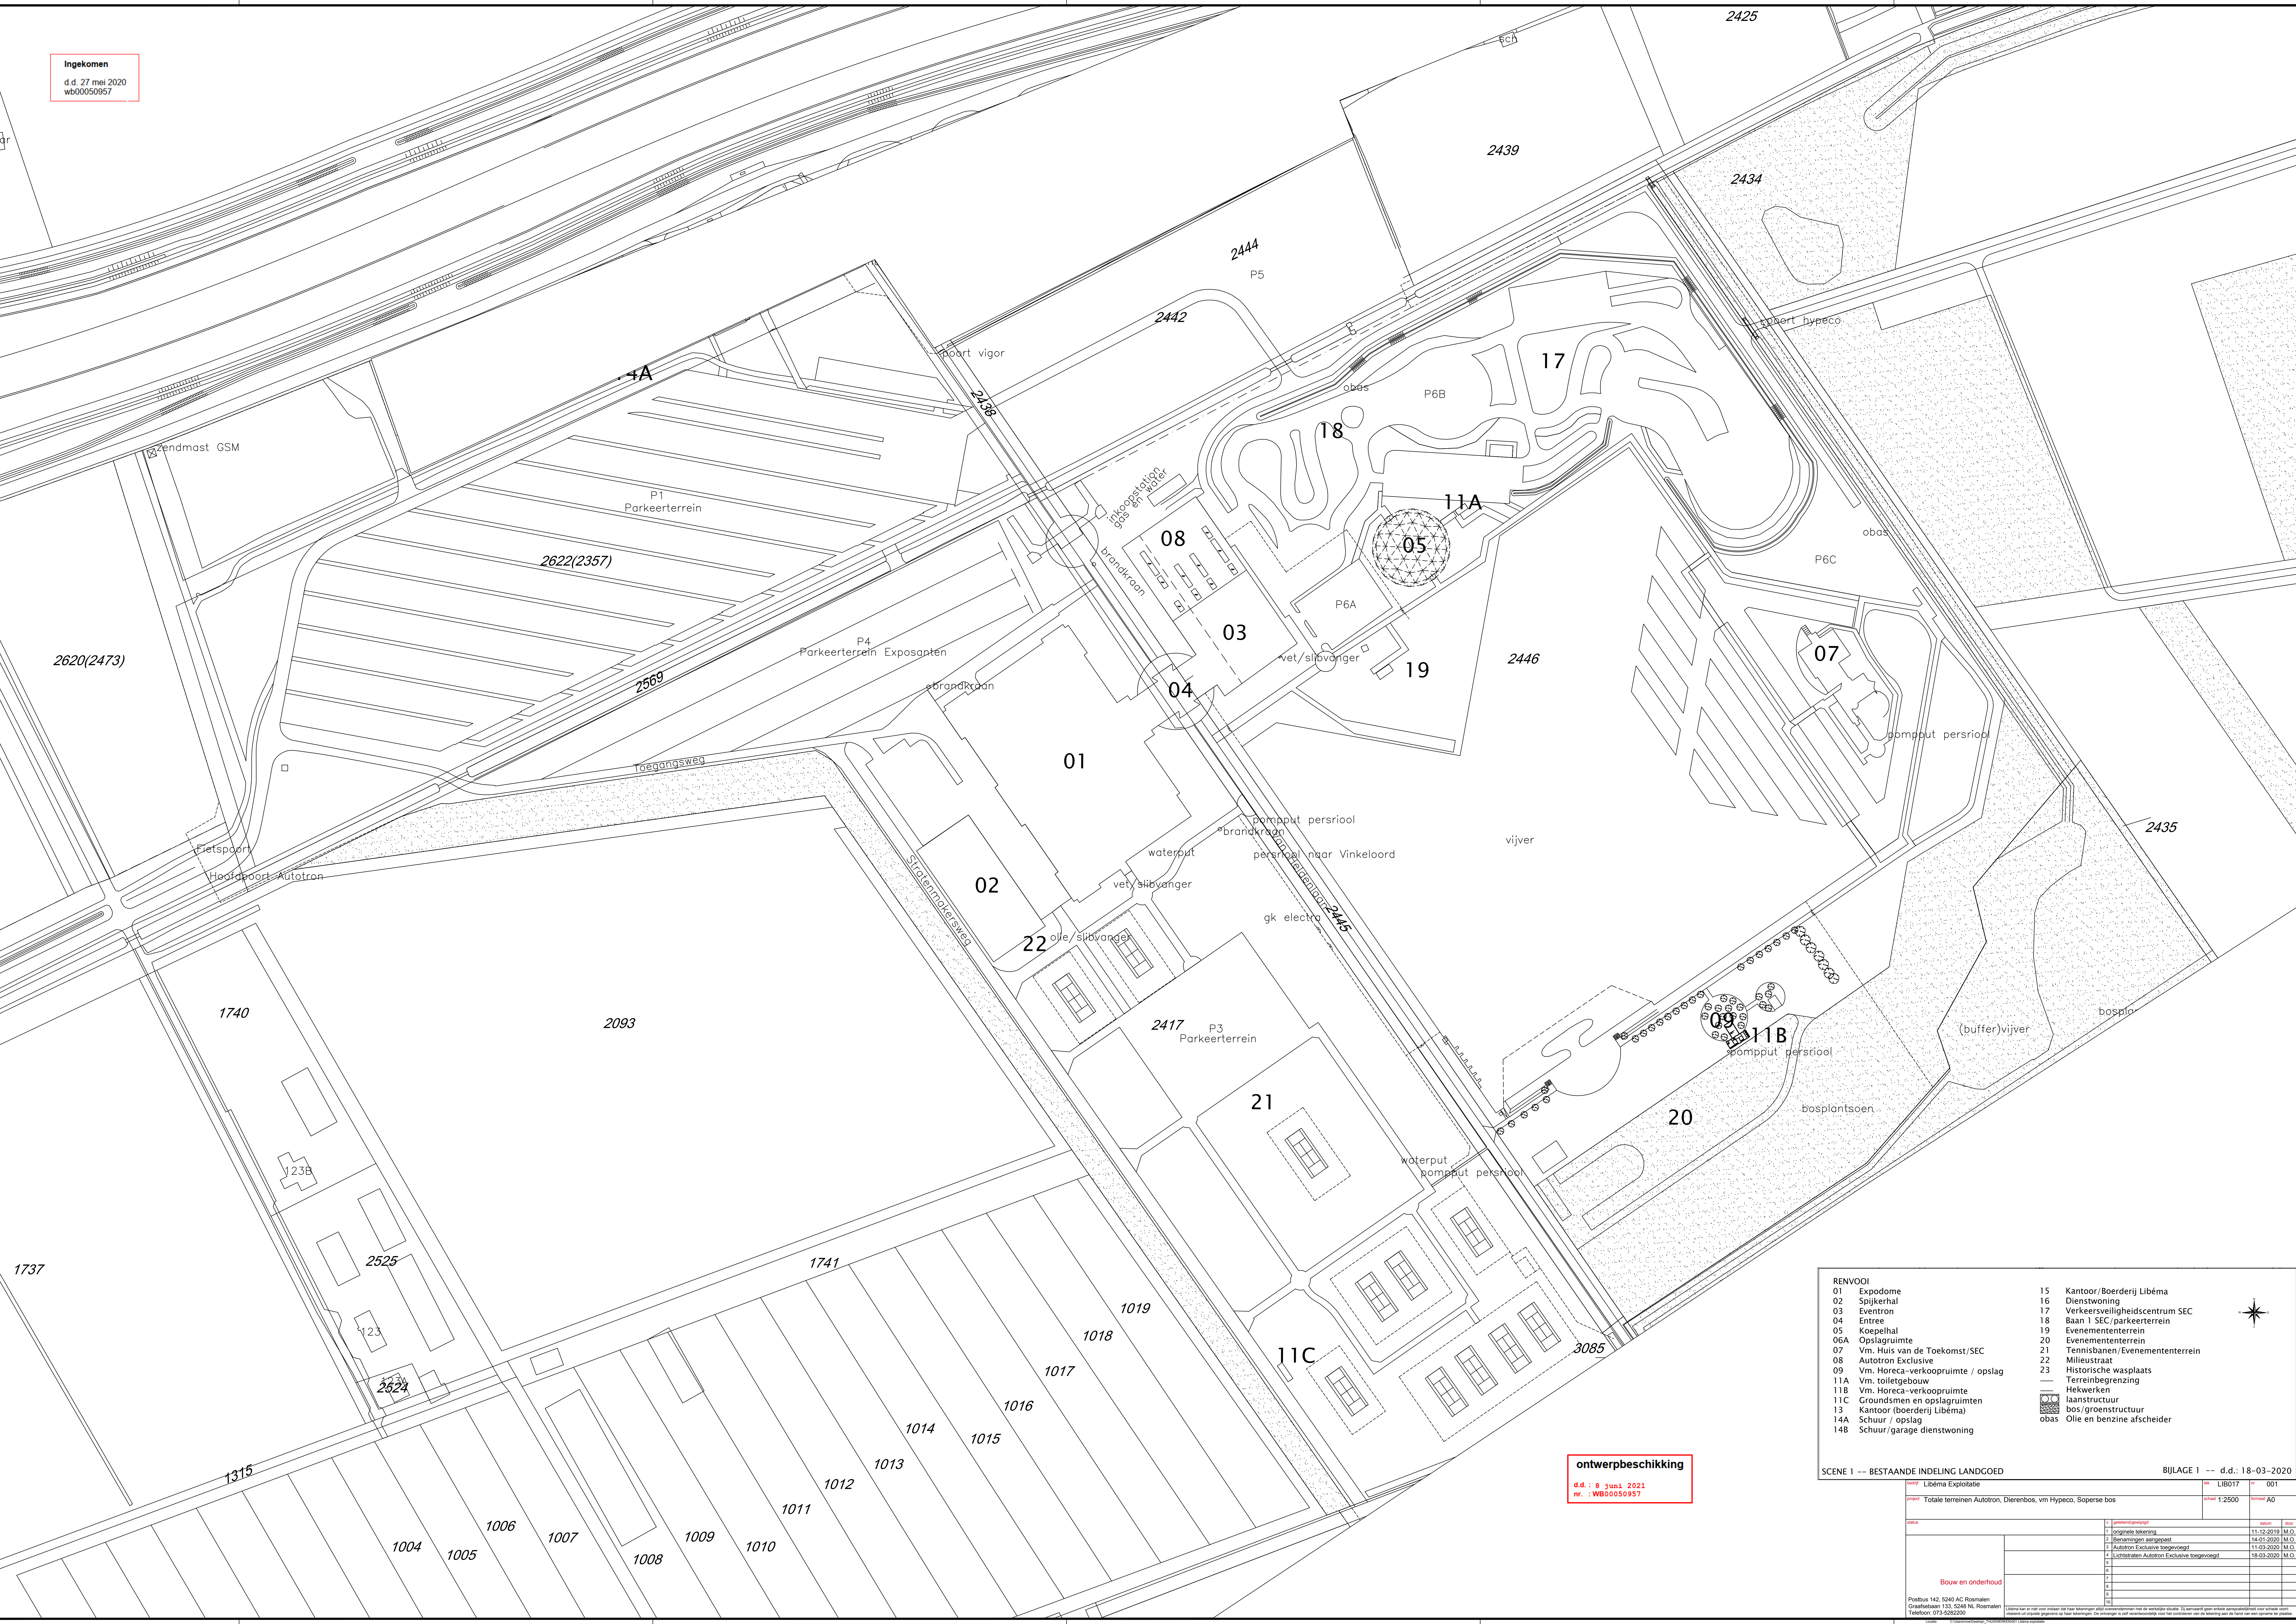

ontwerpbeschikking
d.d.: 8 juni 2021
nr.: WB00050957

RENVOOI	
01	Expodome
02	Dienstwoning
03	Eventron
04	Entree
05	Koepelhal
06A	Opslagruimte
07	Vm. Huis van de Toekomst/SEC
08	Autotron Exclusieve
09	Vm. Horeca-verkoopruimte / opslag
11A	Vm. toiletgebouw
11B	Vm. Horeca-verkoopruimte
11C	Grondsmen en opslagruimten
13	Kantoor (boerderij Libéma)
14A	Schuur / opslag
14B	Schuur/garage dienstwoning
15	Kantoor/Boerderij Libéma
16	Dienstwoning
17	Verkeersveiligheidscentrum SEC
18	Baan 1 SEC/parkeerterrein
19	Evenemententerrein
20	Evenemententerrein
21	Tennisbanen/Evenemententerrein
22	Milieustraat
23	Historische wasplaats
—	Terreinbegrenzing
—	Hekwerken
—	laanstructuur
—	bos/groenstructuur
—	obas
—	Olie en benzine afseparator

SCENE 1 -- BESTAANDE INDELING LANDGOED LIBÉMA EXPLOITATIE

nr.	omschrijving	oppervlakte	toestand
1	Totale terreinen Autotron, Dierenbos, vm Hypeco, Soperse bos	1.2500	A0

Bouw en onderhoud
Postbus 142, 5240 AC Rosmalen
Grafsteden 133, 5248 NL Rosmalen
Telefoon: 073-5262000