


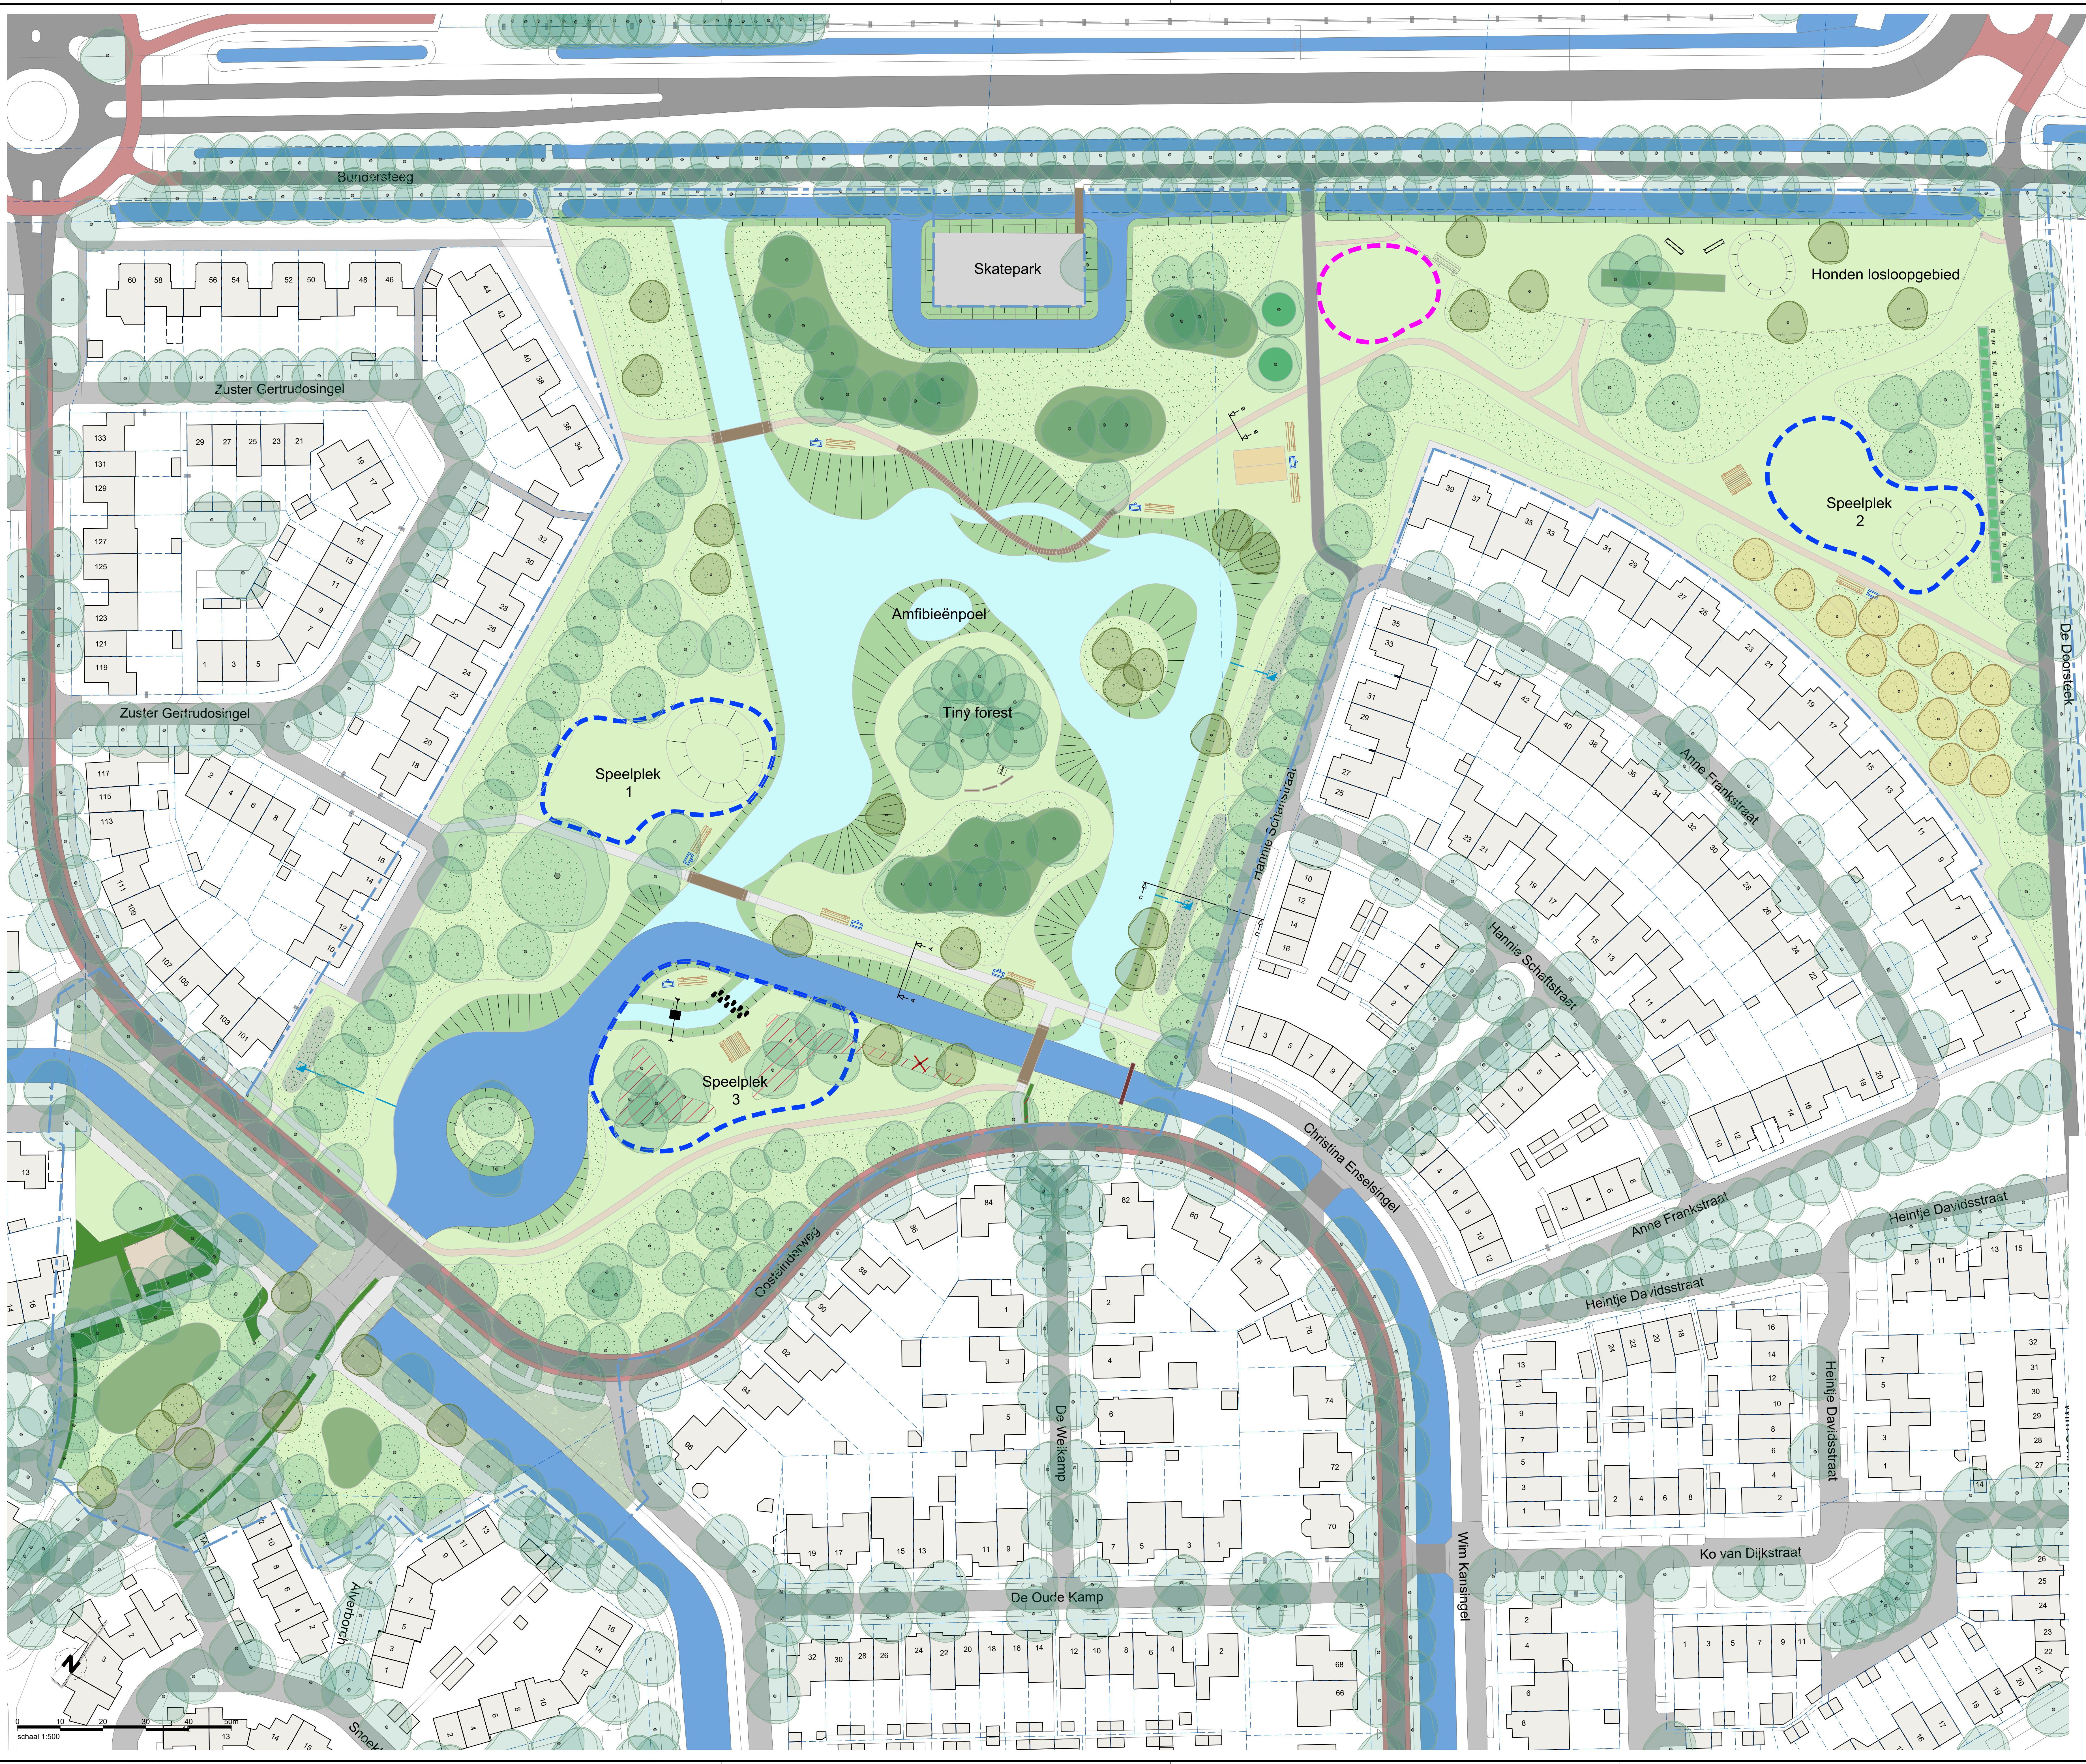

Algemeen

57

Bestaande bebouwing  
incl. huisnummer

Plangrens

Kadastrale grens

Profiel aanduiding

Inrichting

Duiker

Brug incl. landhoofd en leuningen  
Voorgangers

Stuw

Vlonder

Speelplek

Trekvlot

Stapstenen

Opsteplaats  
Helikopter

Bestaand hekwerk

Informatiebord

Bestaande zitbank

Zitbank  
Type: conform bestek

Picknicktafel  
Type: conform bestek

Afvalbak

Bestaand betonbuis

Slokop (HWA)

Rioolstreng (HWA)  
PVC Ø160

Verhardingen

Betontegels 30x30

Elementenverharding

Asfaltverharding  
Kleur: zwart

Asfaltverharding  
Kleur: rood

Achterhoeks padvast

Jeu de boulesbaan

Groen

Bestaande boom

Bestaande boom  
Te verwijderen

Nieuwe boom  
Type: nader te bepalen

Nieuwe fruitboom  
Type: nader te bepalen

Hagen

Gazon

Wildmengsel

Extensief gemaaid gras

Verdiepte berm

Bosplantsoen

Klimaatrobuuste beplanting


Talud  
T.b.v. aanduiding hoogteschillen

Natuurvriendelijke oever

Verwijderen begroeiing

Bestaand water

Nieuw water

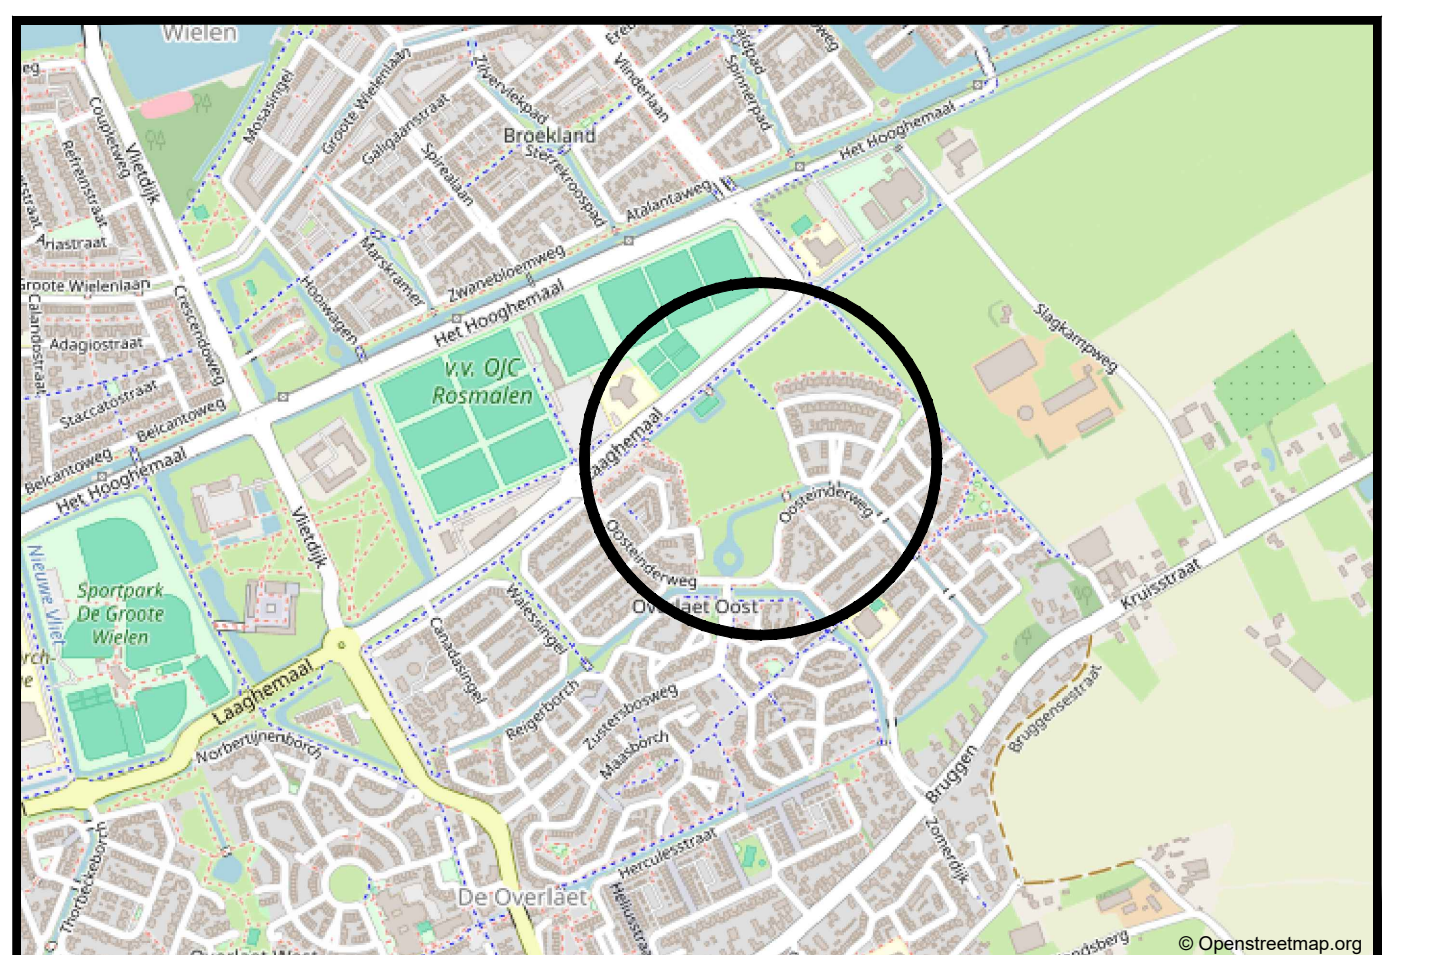

Overzicht van de situatie

Algemeen

- Alle hoogtematen in meters t.o.v. N.A.P.

- Alle maten in meters en materialen in mm, tenzij anders aangegeven.

Wid. Datum Omrichting

Get. Get. Afs.

Opdrachtgever :  
**Gemeente 's-Hertogenbosch**

Project :  
**Ontwerp Vladerackpark  
te Rosmalen**

Definitief ontwerp  
Nieuwe situatie

Status :  
**CONCEPT**

Projectnummer :  
25NW04761

Datum :  
16-06-2025

Schaal :  
1:500

Projectformaat :  
1180 x 841 (A0)

Tekeningnummer :  
**001-C**

Getekend :  
T. Kooen

Gecontroleerd :  
F. Heurkens

Akkoord :  
F. Heurkens

Newae  
1 - 31 (01) 85 81 86 537